


仙台市中小企業活性化センター
5F レイアウト図

【主催者・来賓控室】
学術講演会中、休憩室として
ご利用ください。

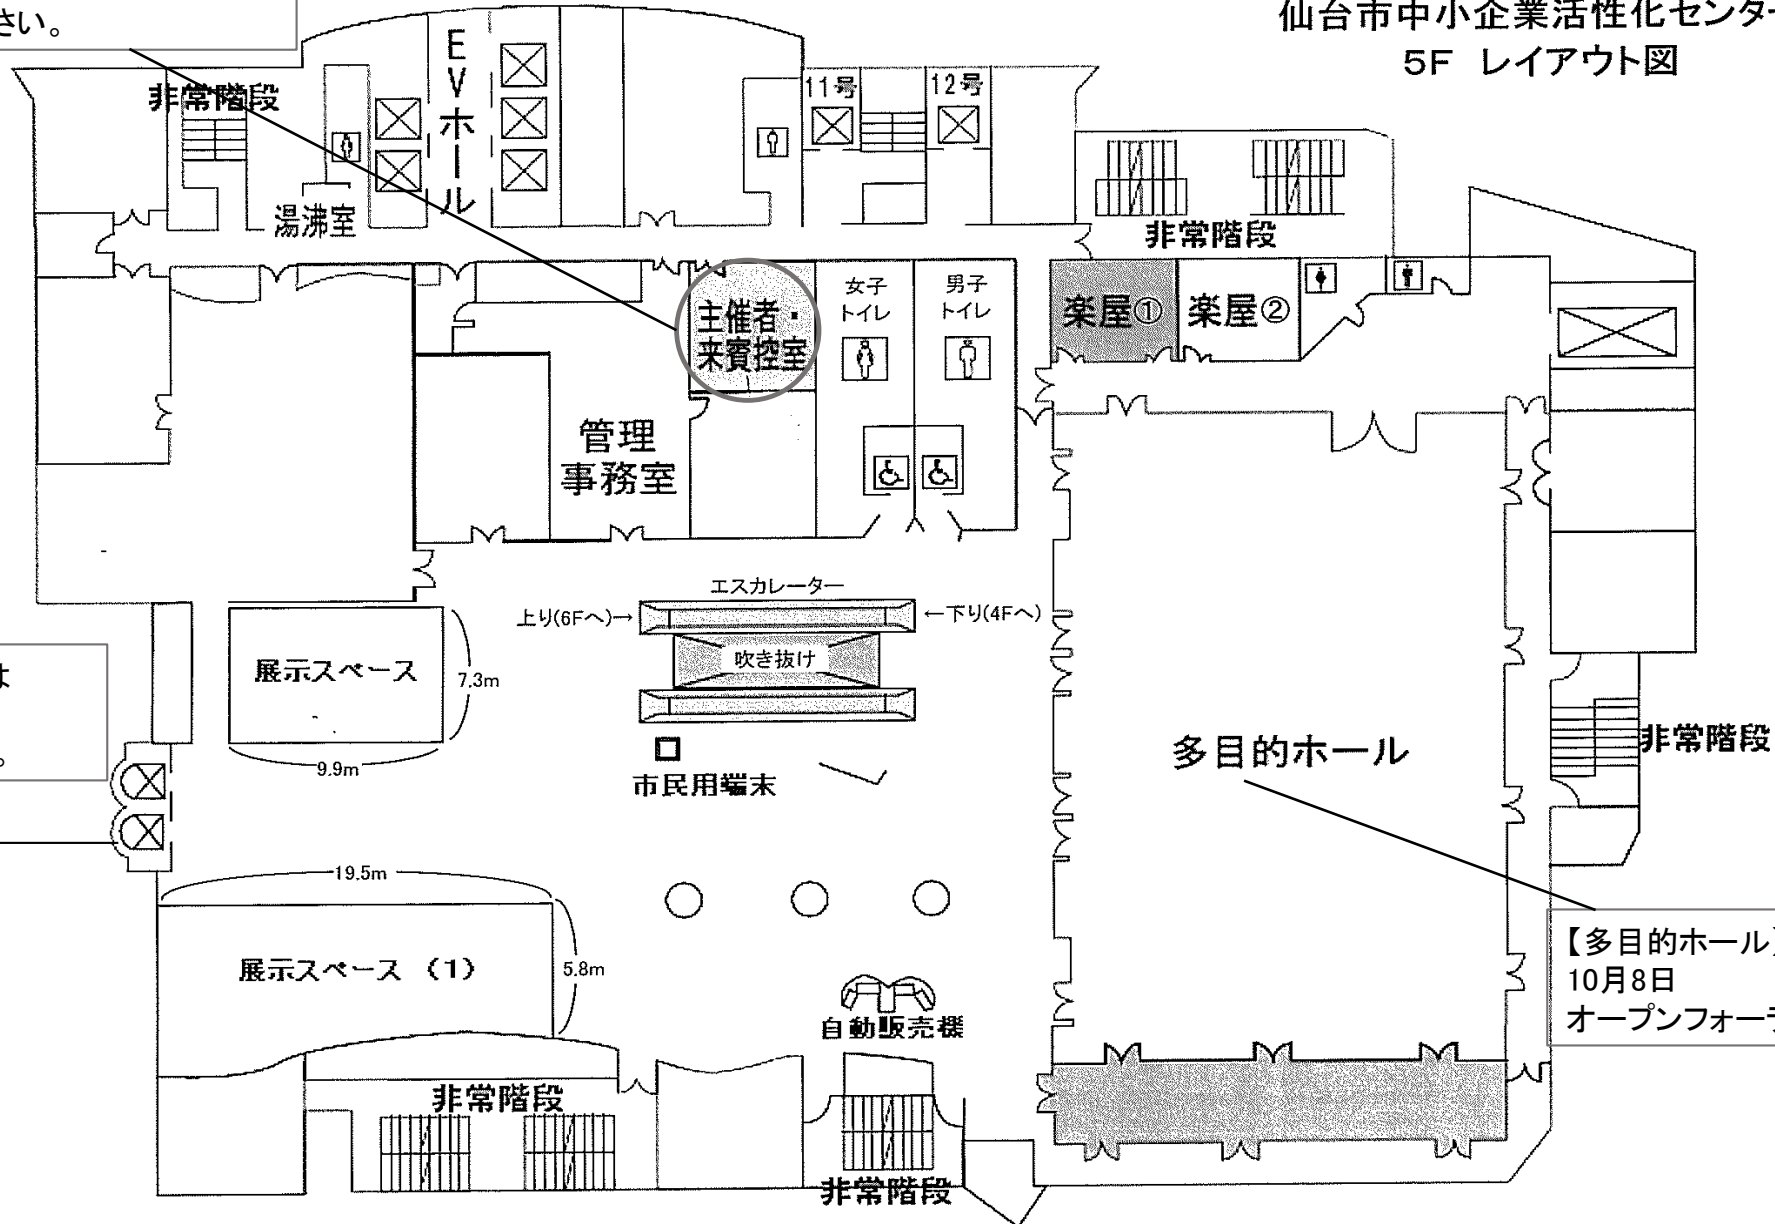

こちらのエレベーターは
午前8時40分以降
5階、6階に止まります。

【多目的ホール】
10月8日
オープンフォーラム会場